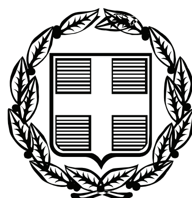


ΕΦΗΜΕΡΙΣ ΤΗΣ ΚΥΒΕΡΝΗΣΕΩΣ

ΤΗΣ ΕΛΛΗΝΙΚΗΣ ΔΗΜΟΚΡΑΤΙΑΣ

ΤΕΥΧΟΣ ΤΕΤΑΡΤΟ **Αρ. Φύλλου 358**

2 Αυγούστου 2007

ΠΕΡΙΕΧΟΜΕΝΑ

ΑΠΟΦΑΣΕΙΣ

ΑΠΟΦΑΣΕΙΣ

Αριθμ. 2763 (1)

Επικύρωση καθορισμού της οριογραμμής τμήματος του χειμάρρου «Λακκιά» εντός του οικισμού Κεφαλοβρύσου Δήμιου Άνω Πωγωνίου.

Ο ΓΕΝΙΚΟΣ ΓΡΑΜΜΑΤΕΑΣ ΠΕΡΙΦΕΡΕΙΑΣ ΗΠΕΙΡΟΥ

Έχοντας υπόψη της διατάξεις:

1. Του άρθρου 5 του ν. 3200/1955 «περί διοικητικής αποκεντρώσεως» (ΦΕΚ 97/Α΄/1955), της τροποποιήθηκε με το ν. 3620/1956 «περί τροποποιήσεως και συμπληρώσεως των διατάξεων περί διοικητικής αποκεντρώσεως» (ΦΕΚ 279/Α΄/1956') και το ν.δ 532/1970 «περί συμπληρώσεως και λοιπά» (ΦΕΚ 103/Α΄/1970).

2. Του άρθρου 2 του β.δ/τος 712/1970 «περί καθορισμού των διατηρούμενων υπέρ των διατηρούμενων υπέρ του Υπουργού και των Περιφερειακών Αρχών διανομαρχιακού επιπέδου του Υπ.Δ.Ε. αρμοδιοτήτων κ.λπ.» (ΦΕΚ 235/Α΄/1970), της τροποποιήθηκε με τα Β.Δ. 677/1971 και 198/1972 (ΦΕΚ 223/Α΄/1971 και 41/Α΄/1972 αντίστοιχα) και το π.δ. 39/1983 «μεταβίβαση αρμοδιοτήτων του Υπουργού Δημοσίων Έργων κ.λ.π.» (ΦΕΚ 23/Α΄/1983).

3. Του άρθρου 61 του ν. 1622/1986 «περί τοπικής αυτοδιοίκησης κ.λπ.» (ΦΕΚ 92/Α΄/1986) και του π.δ. 51/1987 «καθορισμός των περιφερειών της χώρας για το σχεδιασμό, προγραμματισμό κ.λπ.» (ΦΕΚ26/Α΄/1987).

4. Του άρθρου 6 του ν. 2503/1997 (ΦΕΚ 107/τ.Α΄/30.5.1997) «Διοίκηση, οργάνωση, στελέχωση της Περιφέρειας, ρύθμισης θεμάτων για την Τοπική Αυτοδιοίκηση και τις διατάξεις».

5. Του άρθρου 5 του ν. 3010/2002 (ΦΕΚ 91/Α/2002 εναρμόνιση του ν. 1650/1986 με τις οδηγίες 97/11 Ε.Ε. και 96/61 Ε.Ε., «διαδικασία οριοθέτησης και ρυθμίσεις θεμάτων για τα υδατορέματα και της διατάξεις».

Λαμβάνοντας δε υπόψη και:

1. Το άρθρο 5 του ν. 3010/2002 (ΦΕΚ 91/Α΄) Εναρμόνιση του ν. 1650/1986 με της οδηγίες 97/11 Ε.Ε. και 96/61 Ε.Ε., διαδικασία οριοθέτησης και ρυθμίσεις θεμάτων για τα υδατορέματα και της διατάξεις».

2. Το απόσπασμα από το πρακτικό 8 της 16.5.2007 (αριθμ. απόφασης 72/2007) συνεδρίασης του Δημοτικού Συμβουλίου του Δήμου Άνω Πωγωνίου, με το οποίο το Δημοτικό Συμβούλιο γνωμοδοτεί θετικά υπέρ της οριοθέτησης του τμήματος του χειμάρρου «Λακκιά» εντός του οικισμού Κεφαλόβρυσου.

3. Το υπ' αριθμ. πρωτ. 11141/10.7.2007 έγγραφο της Δ/ νσης Τεχνικών Υπηρεσιών της Νομαρχιακής Αυτοδιοίκησης Ιωαννίνων με το οποίο προέβη στον καθορισμό της οριογραμμής τμήματος του χειμάρρου «Λακκιά» εντός του οικισμού Κεφαλοβρύσου Δήμου Άνω Πωγωνίου.

4. Το υπ' αριθμ. πρωτ. 3670/11.7.2007 έγγραφο του Δήμου Άνω Πωγωνίου, με το οποίο εστάλησαν τα Τοπογραφικά Διαγράμματα και η Τεχνική Έκθεση με τα υδρολογικά και υδραυλικά στοιχεία του ρέματος, που συντάχθηκαν και θεωρήθηκαν από την ΤΥΔΚ Ν. Ιωαννίνων, τα οποία ελέγχθηκαν και θεωρήθηκαν από τη Δ/νση Τεχνικών Υπηρεσιών της Νομαρχιακής Αυτοδιοίκησης Ιωαννίνων.


5. Την υπ' αριθμ. πρωτ. 1593/17.4.2006 απόφαση της Δ/ νσης ΠΕ.ΧΩ./Π.Η. με την οποία εγκρίθηκαν οι περιβαλλοντικοί όροι της μελέτης του θέματος, αποφασίζουμε:


Επικυρώνουμε τον καθορισμό της οριογραμμής τμήματος του χειμάρρου «Λακκιά» εντός του οικισμού Κεφαλόβρυσου, όπως φαίνεται στα συνημμένα οριζοντιογραφικά και υψομετρικά τοπογραφικά διαγράμματα και περιγράφονται στην Τεχνική Έκθεση που τα συνοδεύει, όπως συντάχθηκαν και θεωρήθηκαν από την ΤΥΔΚ Ν. Ιωαννίνων, μαζί με τα λοιπά απαιτούμενα στοιχεία, ήτοι υδρολογικά, υδραυλικά και περιβαλλοντικά, που ελέγχθηκαν και θεωρήθηκαν από τη Δ/νση Τεχνικών Υπηρεσιών της Νομαρχιακής Αυτοδιοίκησης Ιωαννίνων.


Η απόφαση αυτή να δημοσιευθεί στη Εφημερίδα της Κυβερνήσεως.

Ιωάννινα, 16 Ιουλίου 2007

Ο Γενικός Γραμματέας Περιφέρειας
ΔΗΜΗΤΡΙΟΣ ΠΑΝΟΖΑΧΟΣ

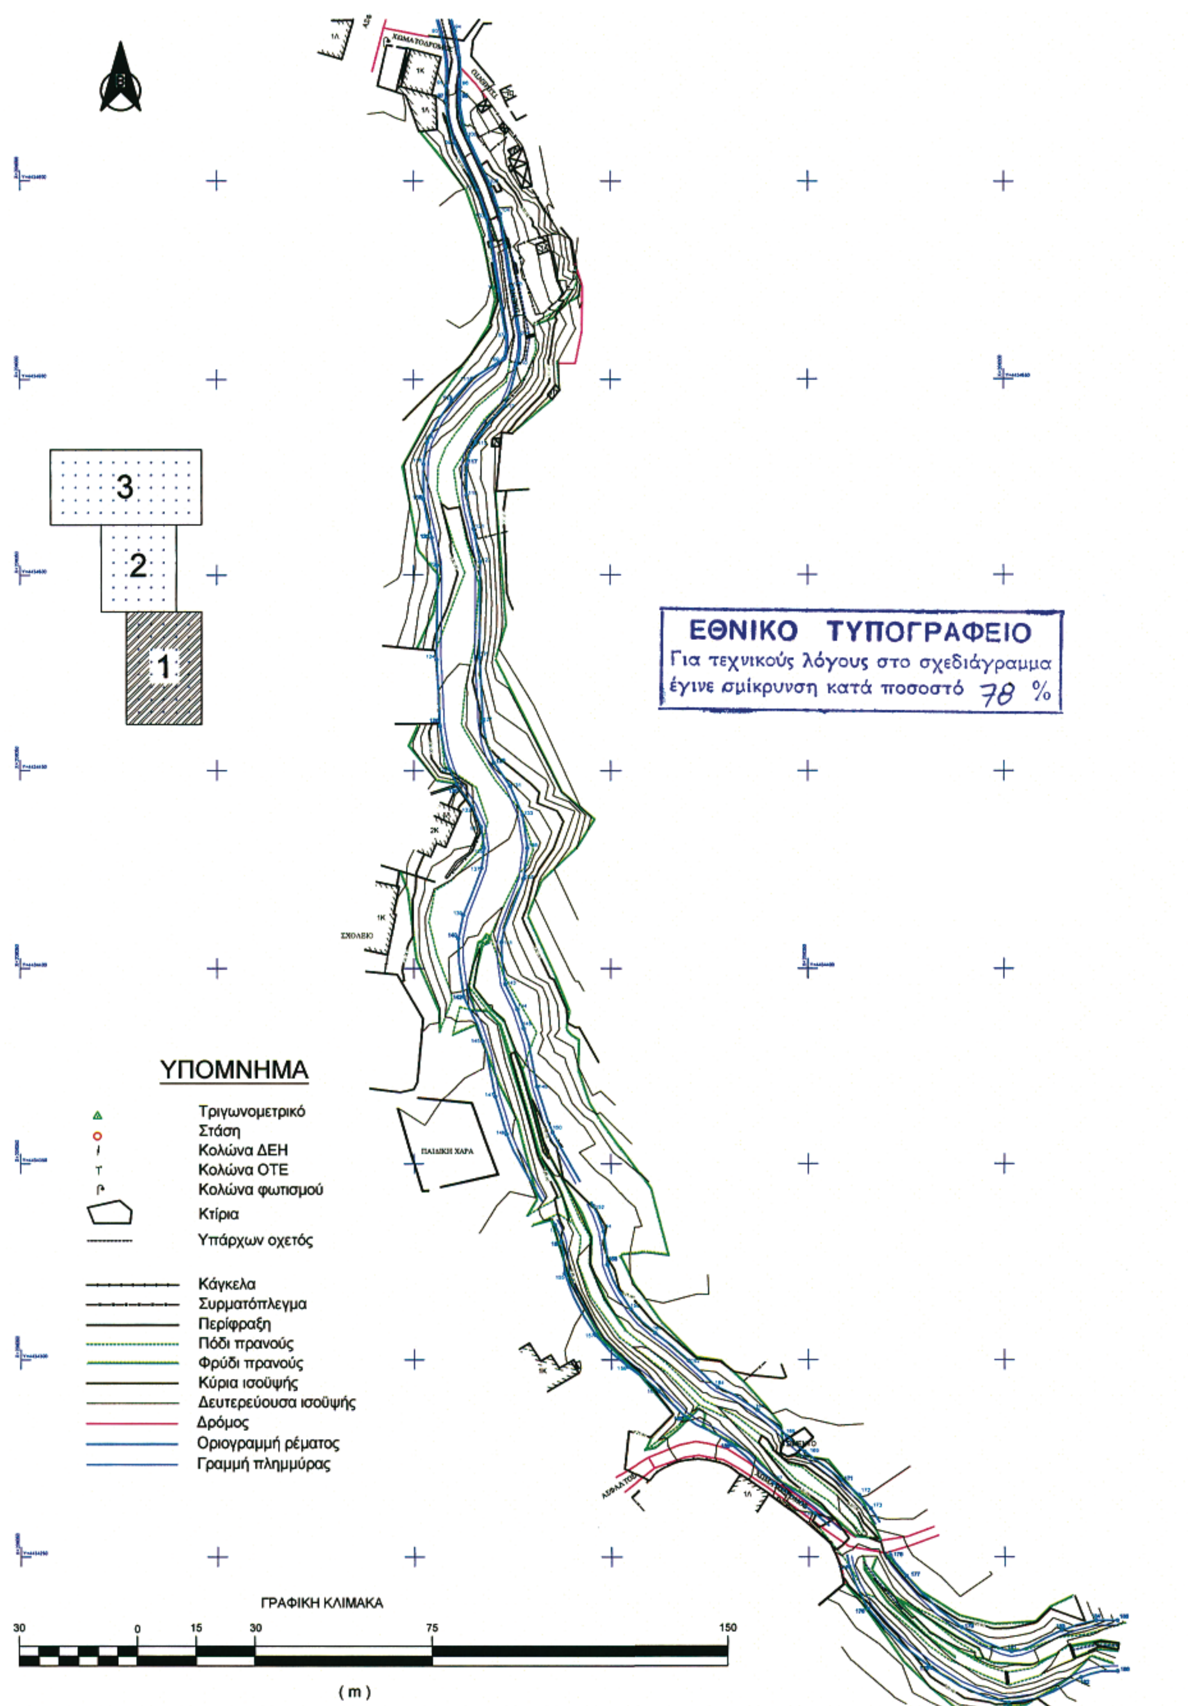
3
2
1
ΕΘΝΙΚΟ ΤΥΠΟΓΡΑΦΕΙΟ
Για τεχνικούς λόγους στο σχεδιάγραμμα
έγινε σμίκρυνση κατά ποσοστό 78 %
ΣΧΟΛΕΙΟ
ΠΑΙΔΙΚΗ ΧΑΡΑ
ΥΠΟΜΝΗΜΑ
Τριγωνομετρικό
Στάση
Κολώνα ΔΕΗ
Κολώνα ΟΤΕ
Κολώνα φωτισμού
Κτίρια
Υπάρχων οχετός
Κάγκελα
Συρματόπλεγμα
Περίφραξη
Πόδι πρανούς
Φρύδι πρανούς
Κύρια ισοϋψής
Δευτερεύουσα ισοϋψής
Δρόμος
Οριογραμμή ρέματος
Γραμμή πλημμύρας
ΓΡΑΦΙΚΗ ΚΛΙΜΑΚΑ
30 0 15 30 75 150
(m)

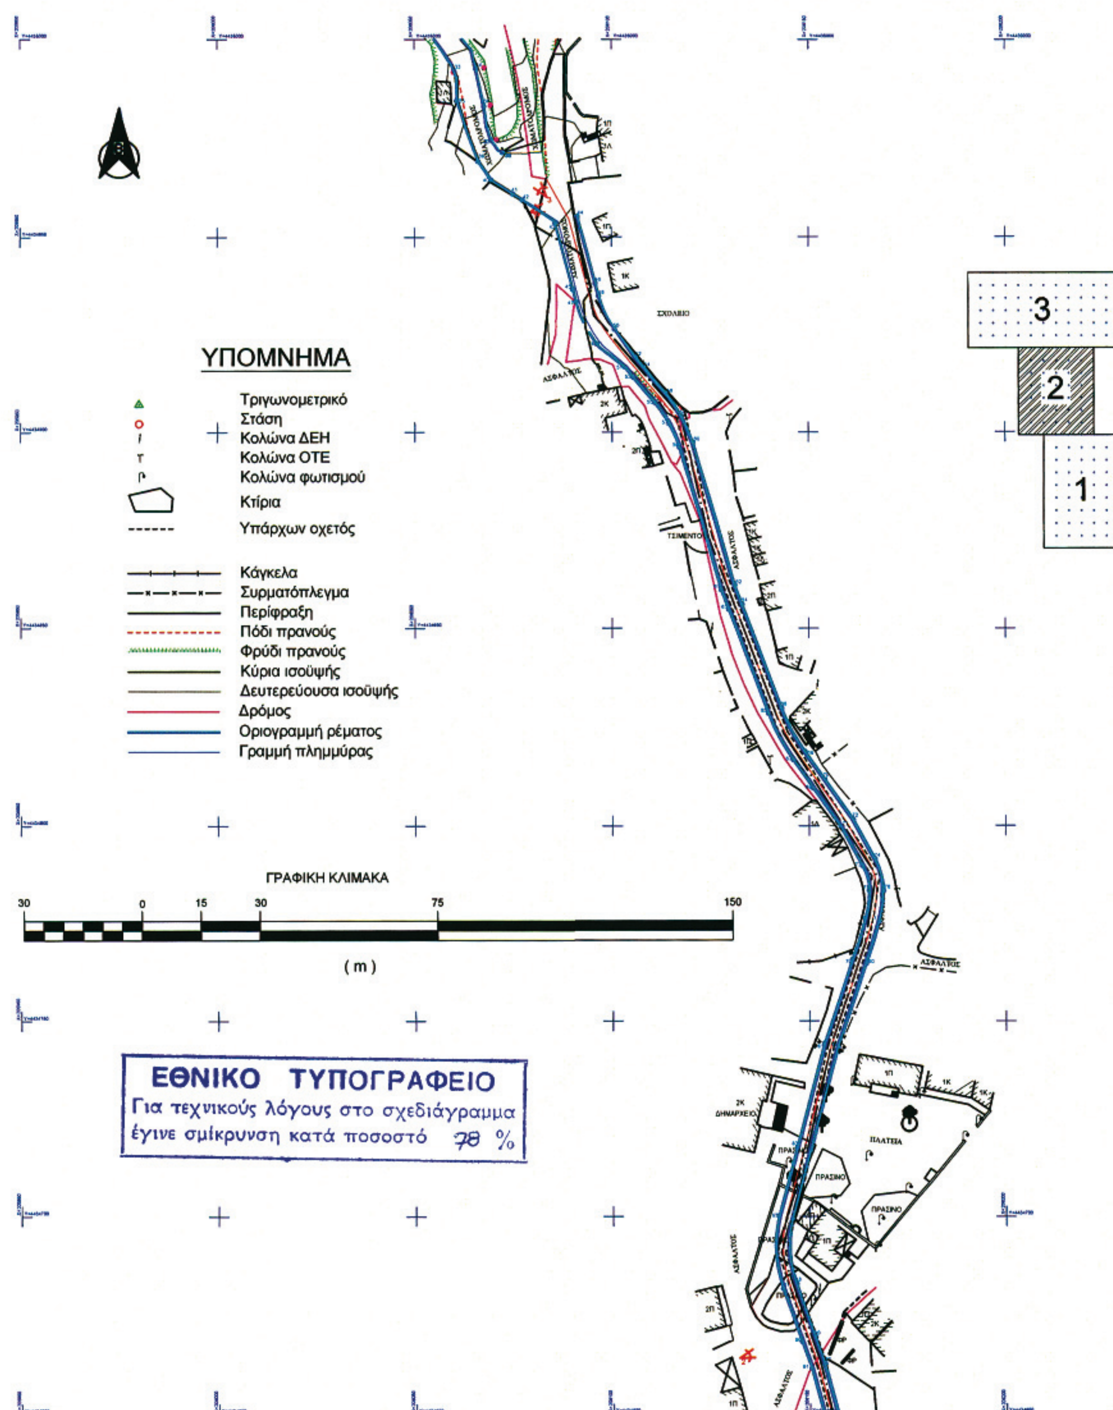
ΥΠΟΜΝΗΜΑ
Τριγωνομετρικό
Στάση
Κολώνα ΔΕΗ
Κολώνα ΟΤΕ
Κολώνα φωτισμού
Κτίρια
Υπάρχων οχετός
Κάγκελα
Συρματόπλεγμα
Περίφραξη
Πόδι πρανούς
Φρύδι πρανούς
Κύρια ισοϋψής
Δευτερεύουσα ισοϋψής
Δρόμος
Οριογραμμή ρέματος
Γραμμή πλημμύρας
ΓΡΑΦΙΚΗ ΚΛΙΜΑΚΑ
30 0 15 30 75 150
(m)
ΣΧΟΛΕΙΟ
ΑΣΦΑΛΤΟΣ
ΤΣΙΜΕΝΤΟ
ΔΗΜΑΡΧΕΙΟ
ΠΛΑΤΕΙΑ
ΠΡΑΣΙΝΟ
3
2
1
ΕΘΝΙΚΟ ΤΥΠΟΓΡΑΦΕΙΟ
Για τεχνικούς λόγους στο σχεδιάγραμμα
έγινε σμίκρυνση κατά ποσοστό 70 %

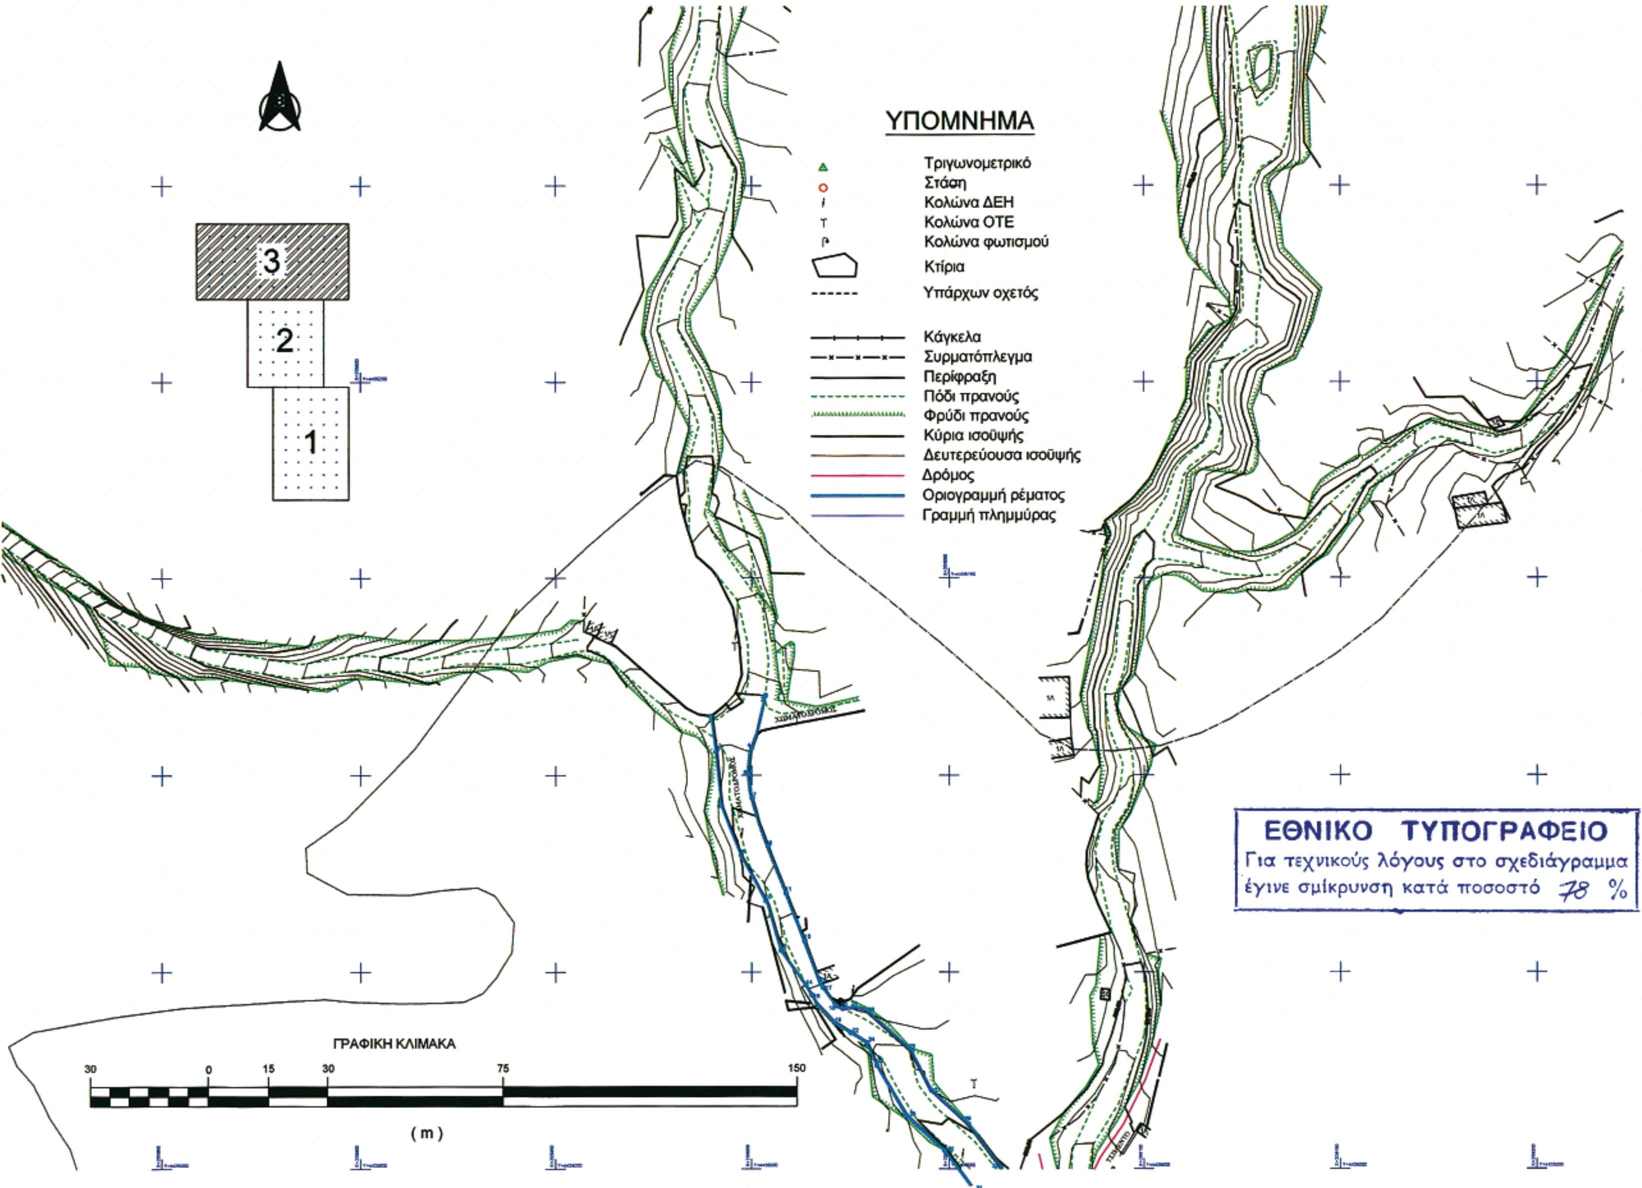
ΥΠΟΜΝΗΜΑ
Τριγωνομετρικό
Στάση
Κολώνα ΔΕΗ
Κολώνα ΟΤΕ
Κολώνα φωτισμού
Κτίρια
Υπάρχων οχετός
Κάγκελα
Συρματόπλεγμα
Περίφραξη
Πόδι πρανούς
Φρύδι πρανούς
Κύρια ισοϋψής
Δευτερεύουσα ισοϋψής
Δρόμος
Οριογραμμή ρέματος
Γραμμή πλημμύρας
3
2
1
ΓΡΑΦΙΚΗ ΚΛΙΜΑΚΑ
30 0 15 30 75 150
(m)
ΕΘΝΙΚΟ ΤΥΠΟΓΡΑΦΕΙΟ
Για τεχνικούς λόγους στο σχεδιάγραμμα
έγινε σμίκρυνση κατά ποσοστό 78 %

Συντεταγμένες γραμμής οριοθέτησης

Α/Α	Χ	Ψ
1	205989,82	4435114,98
2	206003,56	4435120,27
3	205990,97	4435106,07
4	206000,08	4435106,96
5	205999,15	4435100,53
6	205992,37	4435092,27
7	206000,18	4435094,22
8	205997,34	4435079,74
9	206004,23	4435081,99
10	206003,72	4435068,14
11	206008,88	4435070,09
12	206007,60	4435055,54
13	206013,62	4435057,93
14	206013,85	4435046,82
15	206017,59	4435046,98
16	206015,36	4435044,20
17	206018,21	4435046,08
18	206021,56	4435041,46
19	206020,96	4435037,19
20	206023,01	4435040,78
21	206025,90	4435041,05
22	206025,00	4435034,64
23	206029,02	4435040,34
24	206029,13	4435032,03
25	206040,35	4435030,04
26	206031,62	4435026,22
27	206045,54	4435019,91
28	206039,15	4435013,53
29	206055,01	4435011,30
30	206048,96	4435004,61
31	206056,56	4434994,45
32	206063,30	4435000,45
33	206059,90	4434991,79
34	206067,69	4434992,80
35	206060,77	4434984,48
36	206069,23	4434983,53
37	206070,98	4434975,10
38	206072,41	4434971,63
39	206066,23	4434696,31
40	206069,52	4434964,53
41	206075,02	4434961,00
42	206077,35	4434959,50
43	206085,62	4434953,86
44	206091,28	4434955,35
45	206090,14	4434936,78
46	206095,80	4434938,25
47	206091,00	4434933,53
48	206096,65	4434935,04
49	206096,25	4434922,76
50	206100,69	4434926,53
51	206103,31	4434916,87
52	206106,11	4434919,14
53	206105,46	4434914,21
54	206108,22	4434916,52
55	206110,90	4434907,66
56	206113,68	4434909,95
57	206114,59	4434902,16
58	206117,68	4434904,02
59	206117,13	4434896,21
60	206120,53	4434897,40
61	206127,75	4434859,84
62	206131,17	4434860,97
63	206129,64	4434854,88
64	206133,00	4434856,16
65	206139,67	4434282,52
66	206143,03	4434829,80
67	206146,03	4434816,67
68	206148,96	4434818,76
69	206151,15	4434809,54
70	206154,07	4434811,67
71	206158,15	4434799,78
72	206161,20	4434801,70
73	206163,62	4434789,87
74	206166,77	4434791,62
75	206165,29	4434783,51
76	206168,89	4434783,49
77	206164,31	4434776,39
78	206167,77	4434775,39
79	206161,04	4434765,78
80	206164,48	4434764,63
81	206153,84	4434744,26
82	206157,29	4434743,22
83	206146,83	4434717,74
84	206150,31	4434716,82
85	206142,19	4434700,18
86	206145,68	4434699,30
87	206143,25	4434681,65
88	206146,64	4434682,87
89	206148,01	4434668,38
90	206151,40	4434669,60
91	206150,41	4434661,70
92	206153,85	4434662,77
93	206157,01	4434637,22
94	206160,48	4434638,15
95	206158,28	4434624,02
96	206161,87	4434623,77
97	206158,20	4434620,35
98	206161,83	4434620,47
99	206160,49	4434609,67
100	206163,82	4434610,99
101	206166,16	4434597,63
102	206169,50	4434598,99
103	206168,56	4434590,70
104	206172,06	4434591,59
105	206171,66	4434572,34
106	206175,21	4434572,94
107	206173,57	4434561,08
108	206177,16	4434561,41
109	206172,95	4434555,29
110	206176,23	4434553,79
111	206164,84	4434550,16
112	206172,92	4434542,83
113	206159,68	4434544,29
114	206153,51	4434534,00
115	206165,84	4434534,21
116	206152,61	4434528,36
117	206163,52	4434528,15
118	206152,61	4434519,49
119	206163,50	4434520,49
120	206154,66	4434509,51
121	206165,32	4434511,80
122	206156,02	4434502,38
123	206166,92	4434503,41
124	206155,87	4434478,24
125	206166,75	4434478,82
126	206156,67	4434461,32
127	206167,54	4434462,41
128	206159,12	4434450,24
129	206170,38	4434451,92
130	206160,92	4434446,42
131	206174,44	4434446,16
132	206164,88	4434440,80
133	206177,64	4434438,75
134	206167,06	4434435,76
135	206167,82	4434430,44
136	206178,78	4434430,41
137	206167,22	4434425,28
138	206177,88	4434422,63

Α/Α	Χ	Ψ
139	206162,54	4434413,48
140	206161,28	4434407,56
141	206172,21	4434406,56
142	206162,63	4434392,91
143	206173,20	4434396,07
144	206176,26	4434389,68
145	206167,48	4434381,42
146	206177,84	4434384,79
147	206170,60	4434367,28
148	206181,20	4434369,89
149	206173,56	4434357,49
150	206185,17	4434358,01
151	206185,69	4434334,32
152	206195,36	4434339,36
153	206187,37	4434330,23
154	206198,02	4434332,82
155	206188,18	4434321,98
156	206198,96	4434324,25
157	206196,05	4434306,32
158	206204,81	4434312,85
159	206204,04	4434298,29
160	206210,94	4434306,74
161	206211,77	4434291,96
162	206219,46	4434299,69

Α/Α	Χ	Ψ
163	206218,49	4434285,48
164	206226,83	4434292,93
165	206230,54	4434278,31
166	206237,00	4434287,10
167	206241,35	4434268,77
168	206244,42	4434280,52
169	206249,03	4434276,66
170	206251,68	4434261,04
171	206258,28	4434269,73
172	206262,93	4434265,77
173	206265,89	4434262,36
174	206260,35	4434247,47
175	206270,91	4434250,31
176	206265,15	4434236,74
177	206274,99	4434245,08
178	206281,20	4434221,82
179	206289,05	4434232,05
180	206301,02	4434212,82
181	206301,63	4434225,95
182	206319,32	4434219,36
183	206314,48	4434231,33
184	206323,22	4434233,79
185	206328,66	4434233,81
186	206328,68	4434220,91

Αριθμ. 2523 (2)

Διόρθωση της αρ. 1428/6.6.2000 απόφασης κήρυξης αναδασωτέας έκτασης, στην θέση «Οζενα» δημοτικού διαμερίσματος Γαργαλιάνων, Δήμου Γαργαλιάνων, Νομού Μεσσηνίας

Η ΓΕΝΙΚΗ ΓΡΑΜΜΑΤΕΑΣ
ΠΕΡΙΦΕΡΕΙΑΣ ΠΕΛΟΠΟΝΝΗΣΟΥ

Έχοντας υπόψη:

1. Τις διατάξεις του π.δ. 51/1987 «Καθορισμός των Περιφερειών της Χώρας για το σχεδιασμό κ.λ.π. της περιφερειακής Ανάπτυξης».

2. Τις διατάξεις των άρθρων 1 παρ. 1 και 2, 2 παρ. 1 εδ. δ΄, 5 παρ. 3Β, 6 παρ. 7 και 7 παρ. 2 του ν. 2503/1997 «Διοίκηση, Οργάνωση, Στελέχωση της Περιφέρειας κ.λπ.».

3. Τις διατάξεις των άρθρων 24 παρ. 1 και 117 παρ. 3 του Συντάγματος.

4. Τις διατάξεις του άρθρου 1 παρ. 8 του ν. 3208/2003.

5. Τις διατάξεις του ν. 998/1979 «περί προστασίας των δασών κ.λπ.» και ειδικότερα:

α) του άρθρου 41 παρ. 1, όπως συμπληρώθηκε από τις διατάξεις του άρθρου 1 παρ. 8 του ν. 3208/23.12.2003,

β) του άρθρου 38 παρ. 1.

6. Τις δ/γές του Υπουργείου Γεωργίας με αριθμ.:

α) 160417/1180/8.7.1980

β) 182447/3049/24.9.1980.

7. Την υπ' αριθμ. 1428/6.6.2000 του Γενικού Γραμματέα Περιφέρειας Πελοποννήσου, με θέμα: «Κήρυξη αναδασωτέας έκτασης 0,300 στρεμ. στη θέση «Όζενα» οικισμού Γαργαλιάνων του Δήμου Γαργαλιάνων, Νομού Μεσσηνίας, η οποία δημοσιεύθηκε στο Φ.Ε.Κ. 407/Δ/5.7.2000.

8. Την υπ' αριθμ. 986/19.3.2007 πρόταση του Δασαρχείου Κυπαρισσίας περί τροποποίησης αναδασωτέας κ.λπ. σύμφωνα με την οποία προτείνεται η διόρθωση της παραπάνω αναφερόμενης απόφασης ως προς το εμβαδόν σε 0,494 στρεμ. αντί του 0,300 στρεμ. μη μεταβαλλόμενων των ορίων της έκτασης, αποφασίζουμε:

Διορθώνουμε την υπ' αριθμ. 1428/6.6.2000 απόφαση του Γενικού Γραμματέα Περιφέρειας Πελοποννήσου με θέμα: «Κήρυξη αναδασωτέας έκταση 0,300 στρεμ. στη θέση «Όζενα» οικισμού Γαργαλιάνων, του Δήμου Γαργαλιάνων, Νομού Μεσσηνίας» ως προς το εμβαδόν αυτής αντί 0,300 στρεμ, σε 0,494 στρεμ. (δηλ. τετρακόσιων ενενήντα τεσσάρων τ.μ., (494,00 τ.μ.) μη μεταβαλλόμενων των ορίων της έκτασης και προσδιορίζεται από τα σημεία: Α, Β, Γ, Ι, Κ και Α και έχει όρια:

Ανατολικά: Με δημόσια δασική έκταση.

Δυτικά: Με δημόσια δασική έκταση.

Βόρεια: Με αγρό Ηλία Τσουκαλά και δημόσια δασική έκταση, παρανόμως εκχερσωμένη μεταξύ ετών 1945-1965.

Νότια: Με δρόμο παρανόμως διανοιχθέντα μέσα σε δημόσια δασική έκταση,

Όπως εμφαίνεται στο συνημμένο διάγραμμα διάγραμμα κλίμακας 1:500 που συντάχθηκε από τη Δασοπόνο του Δασαρχείου Κυπαρισσίας Γιαννούλα Σταθοπούλου και εντοπίζεται στο απόσπασμα Φύλλο Χάρτη «Φιλιατρά» κλίμακας 1:50.000 και αποτελεί αναπόσπαστο μέρος της απόφασης αυτής. Προβλέπεται φυσική αναγέννηση της δασικής βλάστησης που καταστράφηκε.

Η απόφαση αυτή να δημοσιευθεί στην Εφημερίδα της Κυβερνήσεως.


Τρίπολη, 12 Ιουλίου 2007

Η Γενική Γραμματέας Περιφέρειας
ΑΓΓΕΛΑ ΑΒΟΥΡΗ

ΣΧΕΔΙΑΓΡΑΜΜΑ


Αναδασωτέας Δημόσιας δασικής έκτασης κειμένης στη Θέση "ΟΖΕΝΑ" περιοχής Δημ. Διαμερίσματος Γαργαλιάνων του Δήμου Γαργαλιάνων


ΕΘΝΙΚΟ ΤΥΠΟΓΡΑΦΕΙΟ
Για τεχνικούς λόγους στο σχεδιάγραμμα έγινε σμίκρυνση κατά ποσοστό 78 %

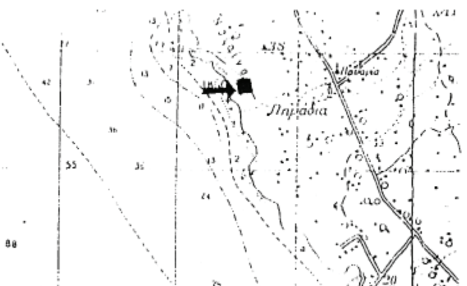


ΑΠΟΣΠΑΣΜΑ ΧΑΡΤΗ ΓΥΣ 1977
Φύλλο χάρτη: "ΦΙΛΙΑΤΡΑ"
Κλίμακα: 1:50.000
Ενδεικτική Θέση Αναδασωτέας

ΥΠΟΜΝΗΜΑ
Α,Β,Γ,...,Ι,Κ,Α: αναδασωτέα δημόσια δασική έκταση
Εμβαδόν: 0,494 στρέμματα
Κλίμακα: 1:500

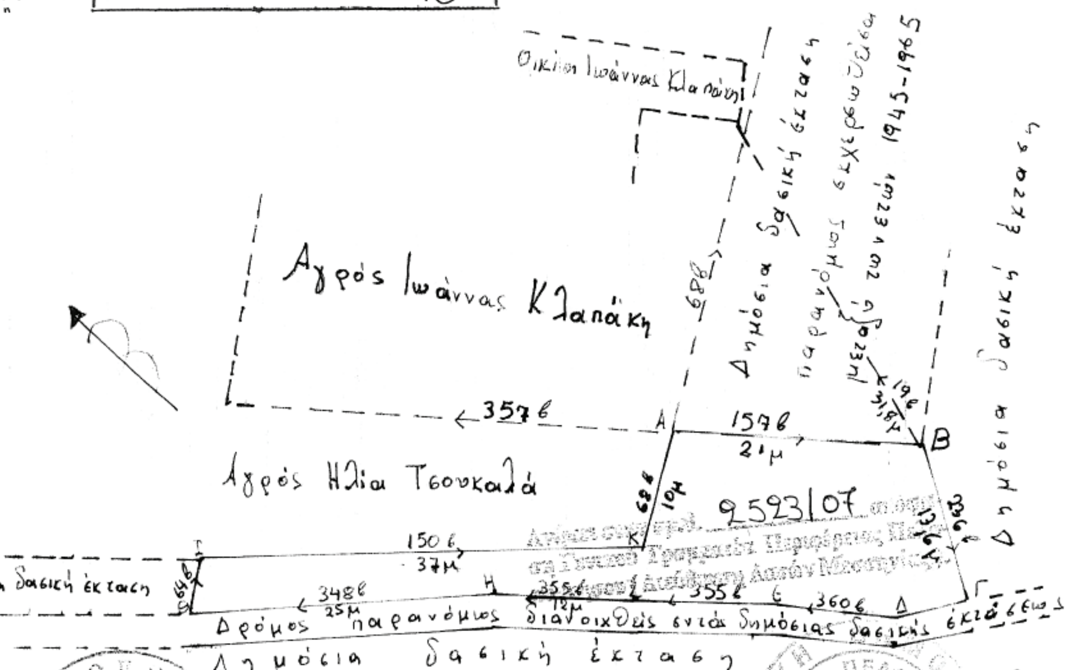

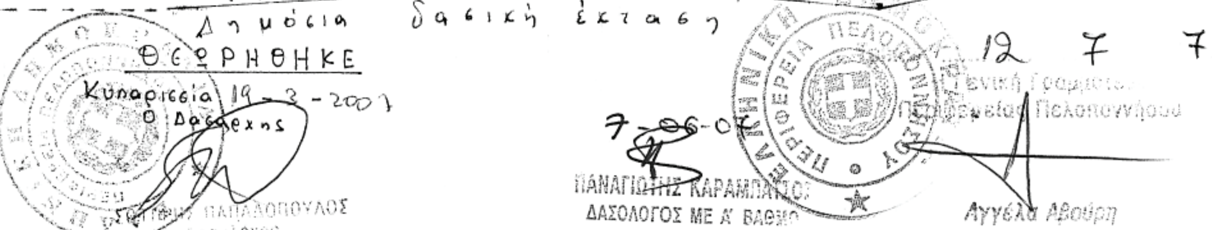

Κυπαρισσία 19-3-2007
Η Συντάκτρια
Γιαννούλα Σταθοπούλου
Δασολόγος

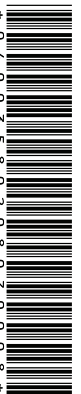

ΑΠΟ ΤΟ ΕΘΝΙΚΟ ΤΥΠΟΓΡΑΦΕΙΟ
ΚΑΠΟΔΙΣΤΡΙΟΥ 34 * ΑΘΗΝΑ 104 32 * ΤΗΛ. 210 52 79 000 * FAX 210 52 21 004
ΗΛΕΚΤΡΟΝΙΚΗ ΔΙΕΥΘΥΝΣΗ: http://www.et.gr – e-mail: webmaster.et@et.gr